FACADE OSSATURE BOIS

pour exigences globales feu façade - écran thermique plaque A2

Détail liaison plancher bois - Façade filante avec appui unique en pied - Déflecteur acier

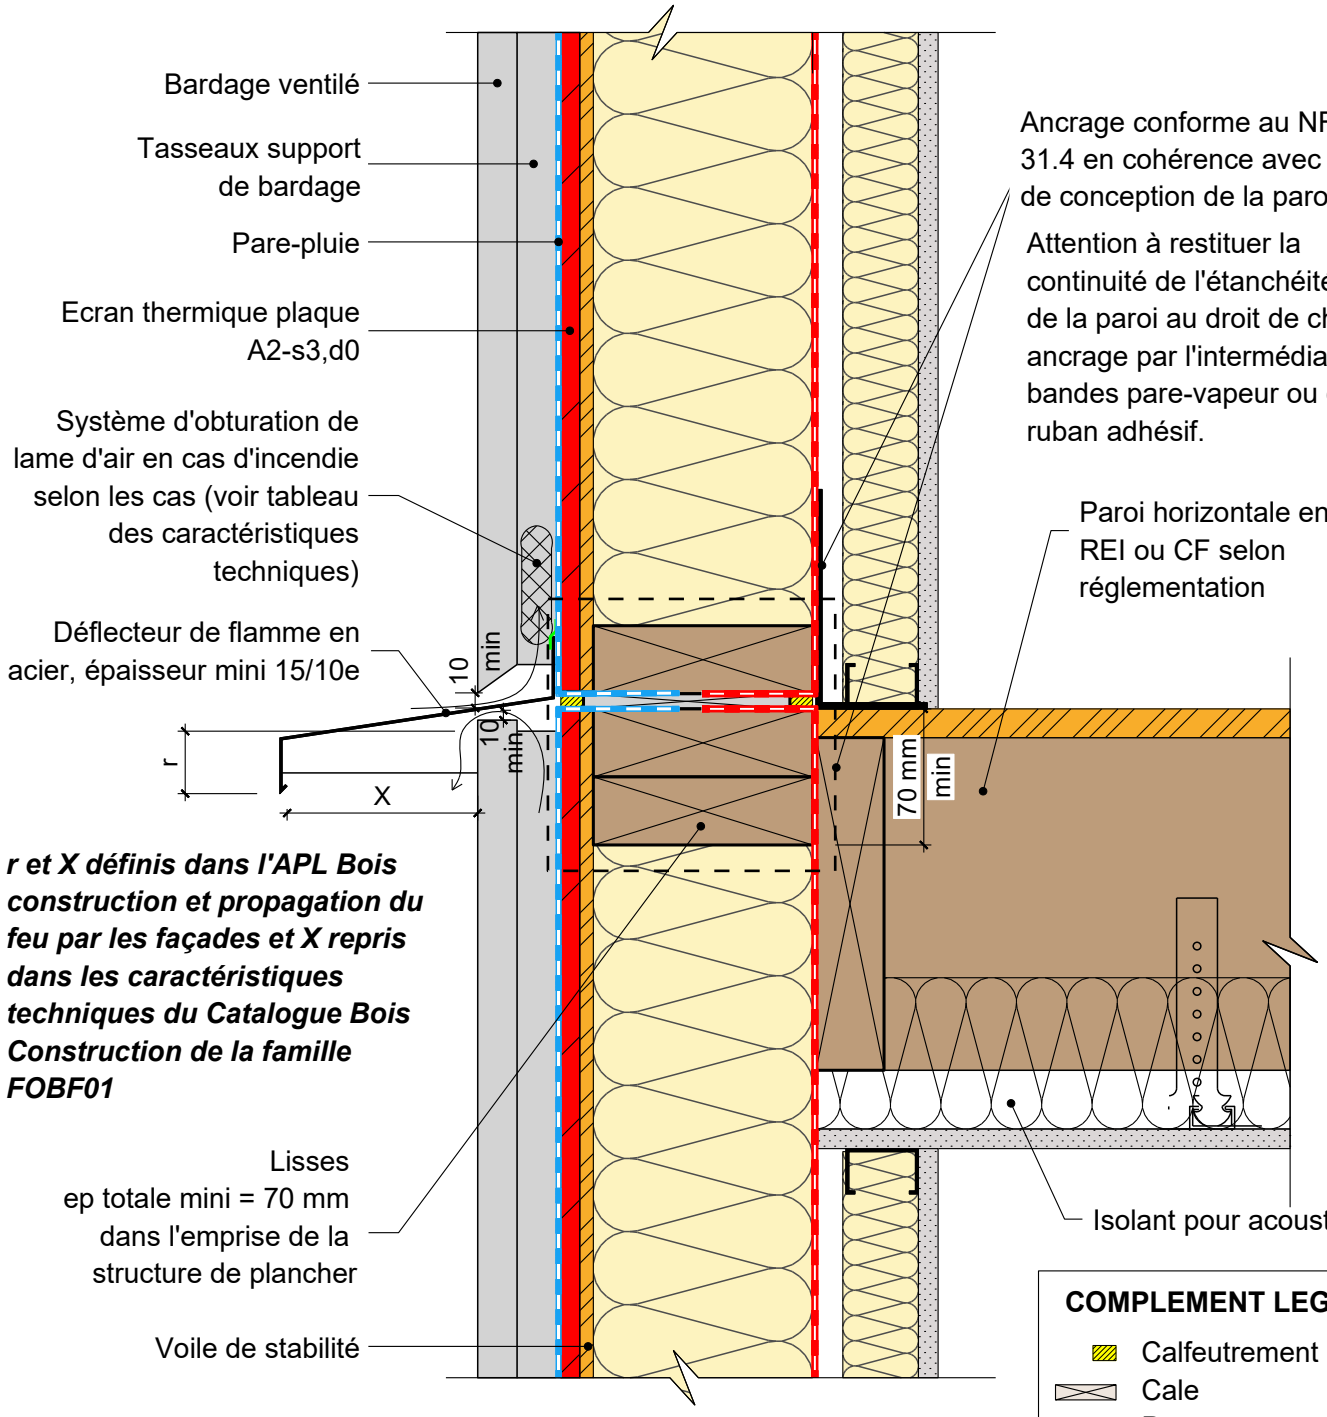

r et X définis dans l'APL Bois construction et propagation du feu par les façades et X repris dans les caractéristiques techniques du Catalogue Bois Construction de la famille FOBF01

COMPLEMENT LEGENDE

- Calfeutrement
- Cale
- Pare-vapeur
- Pare-pluie
- Bande adhésive

20/02/2025	FOBF01-03	Vue en coupe verticale	Ech 1/5

Il est rappelé à l'utilisateur qui consulte le site et utilise les informations qu'il contient, qu'il doit les utiliser sous sa seule responsabilité en vérifiant leur pertinence, leur cohérence et leur non obsolescence.

www.catalogue-bois-construction.fr

FCBA INSTITUT TECHNOLOGIQUE

FRANCE BOIS FORÊT INTERPROFESSION NATIONALE

CODIFAB Développement des Industries Françaises de l'Ameublement et du Bois